




COMUNE DI
SOLOPACA
PIANO DI
PROTEZIONE
CIVILE
 Tavola v-SOL
 Rischio incendi modello di intervento

Il R.U.P.: Geom. Silvano Lonardo
 Arch. Pian. Angela Fuschini
 Dott. Gianluca Masotta
 Il Sindaco: Prof. Antonio Santonastaso



INQUADRAMENTO TERRITORIALE

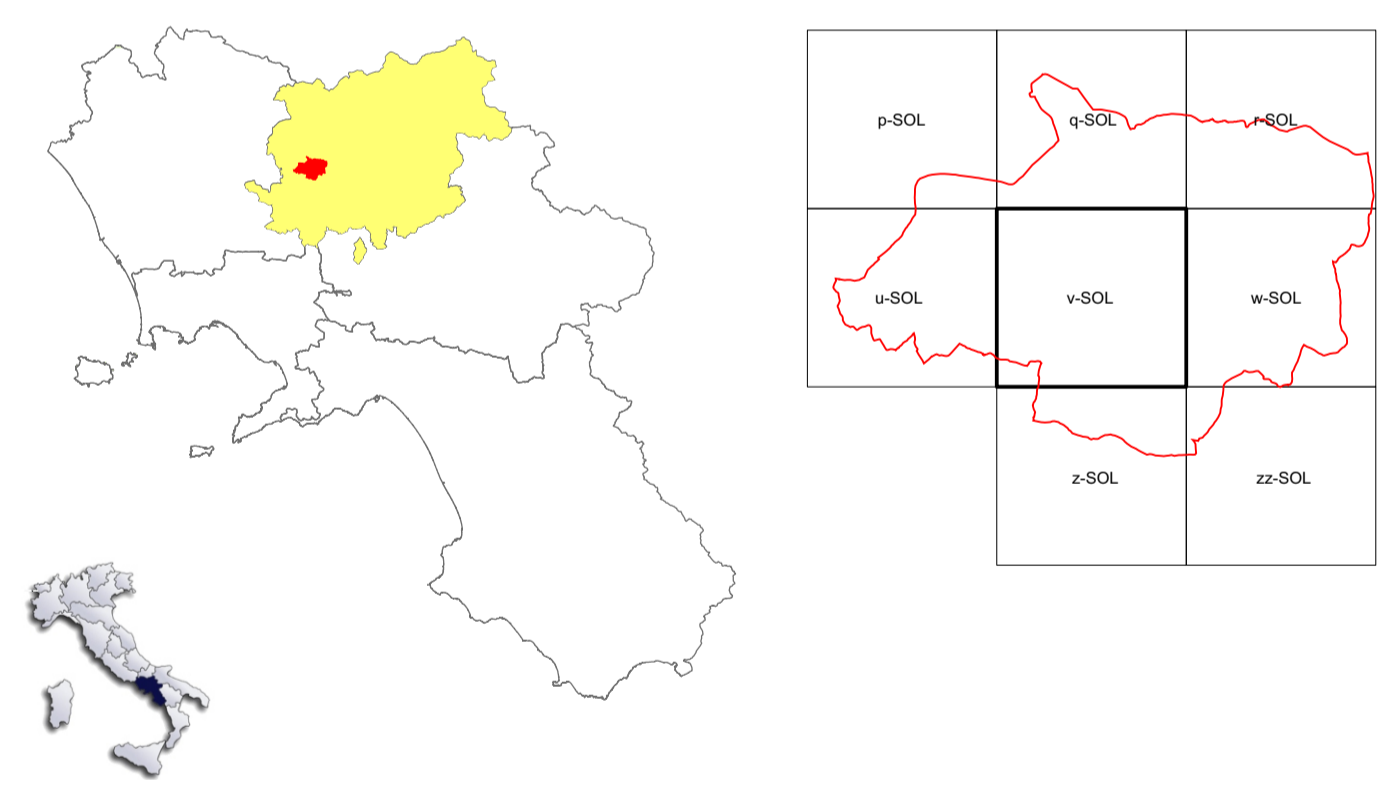

COORDINATE PIANE UTM WGS84 33N Epsg:32633

Legenda:

- Limite amministrativo
- edificato
- nuclei isolati-agglomerati urbani
- Preferenziale soccorritori
- Preferenziale via di fuga
- Percorsi Preferenziali
- Aree di Attesa
- Aree di Ammassamento Soccorritori
- Aree di ricovero/accoglienza
- Cancelli Secondari
- Scuola
- Farmacia
- COC (Centro Operativo Comunale)
- Stazione dei Carabinieri
- Stazione della Guardia di Finanza
- Stazione Corpo Forestale
- Deposito Materiali e Mezzi
- Edificio di Culto
- Posto Medico
- Casa di Riposo
- Edifici Storico-Archeologici

Scala 1:5.000